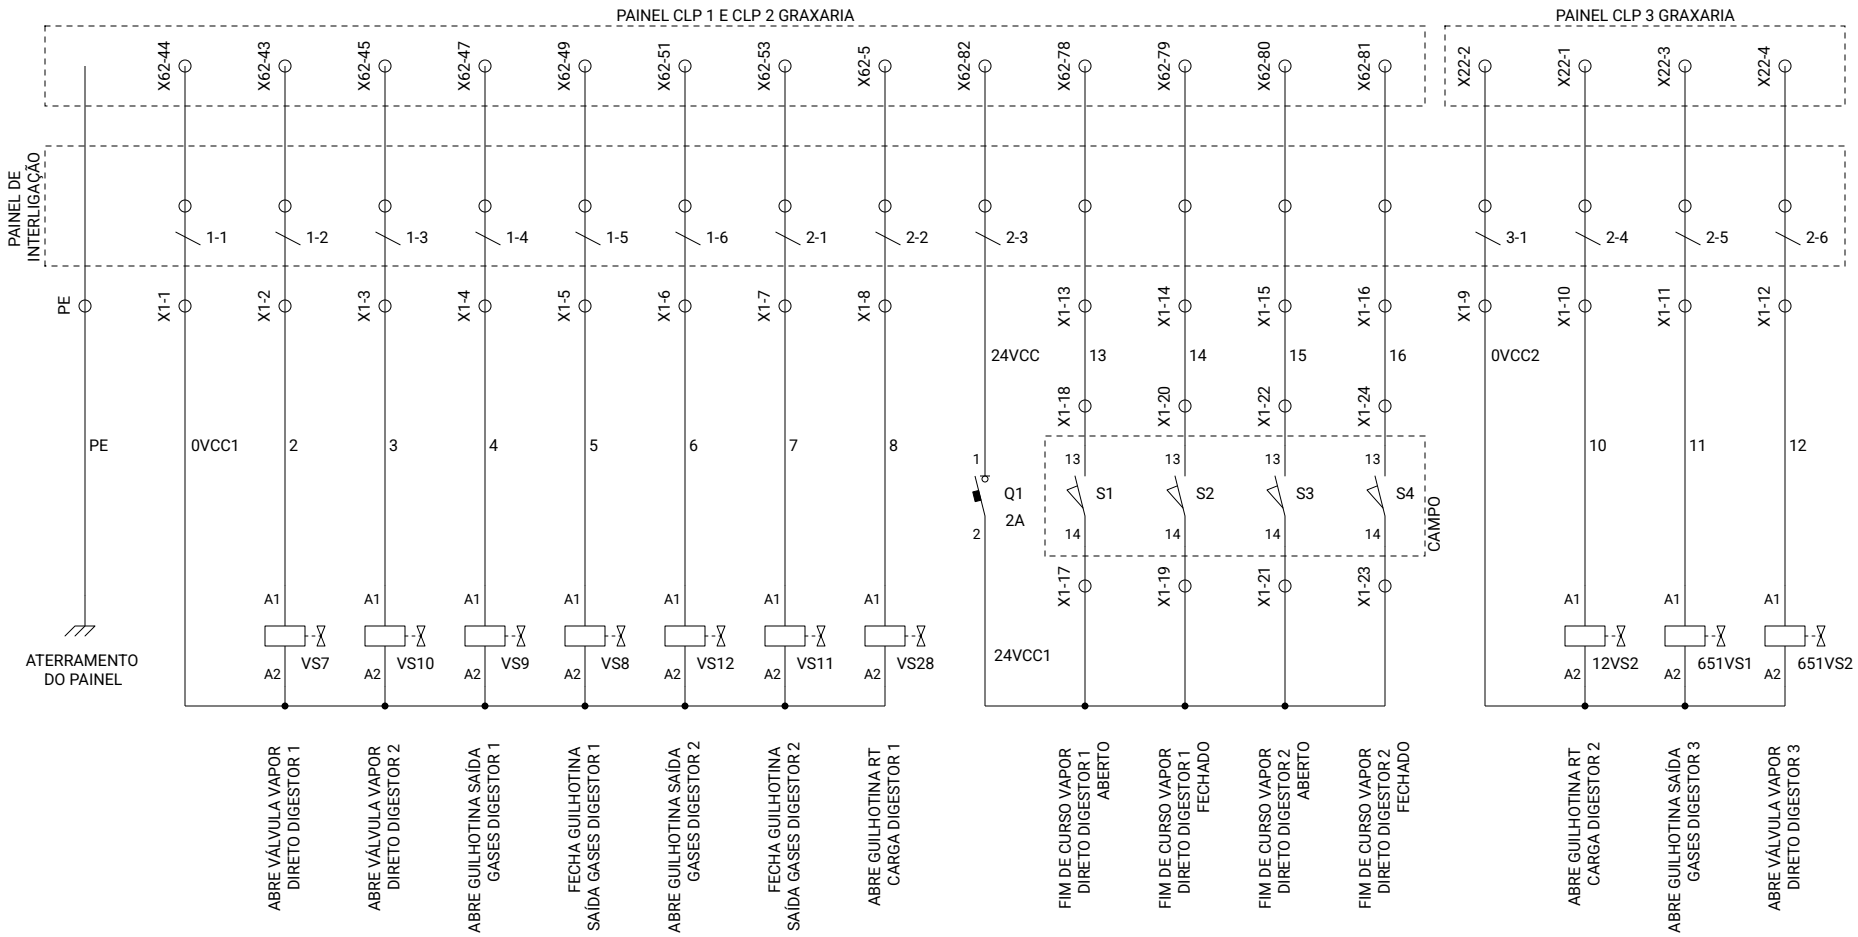

Frigorífico Silva Desde 1972	Cliente	FRIGORÍFICO SILVA	DIAGRAMA ELÉTRICO DIGESTORES	Documento	ELE-1508-01	Rev.	1.1.0	Escala	1 : 1
	Projeto	PAINEL PNEUMÁTICO DIGESTORES		Desenho	Luciano Schirmer	Data	20/10/2025	Folha	1 de 4

AGECO Automação Industrial

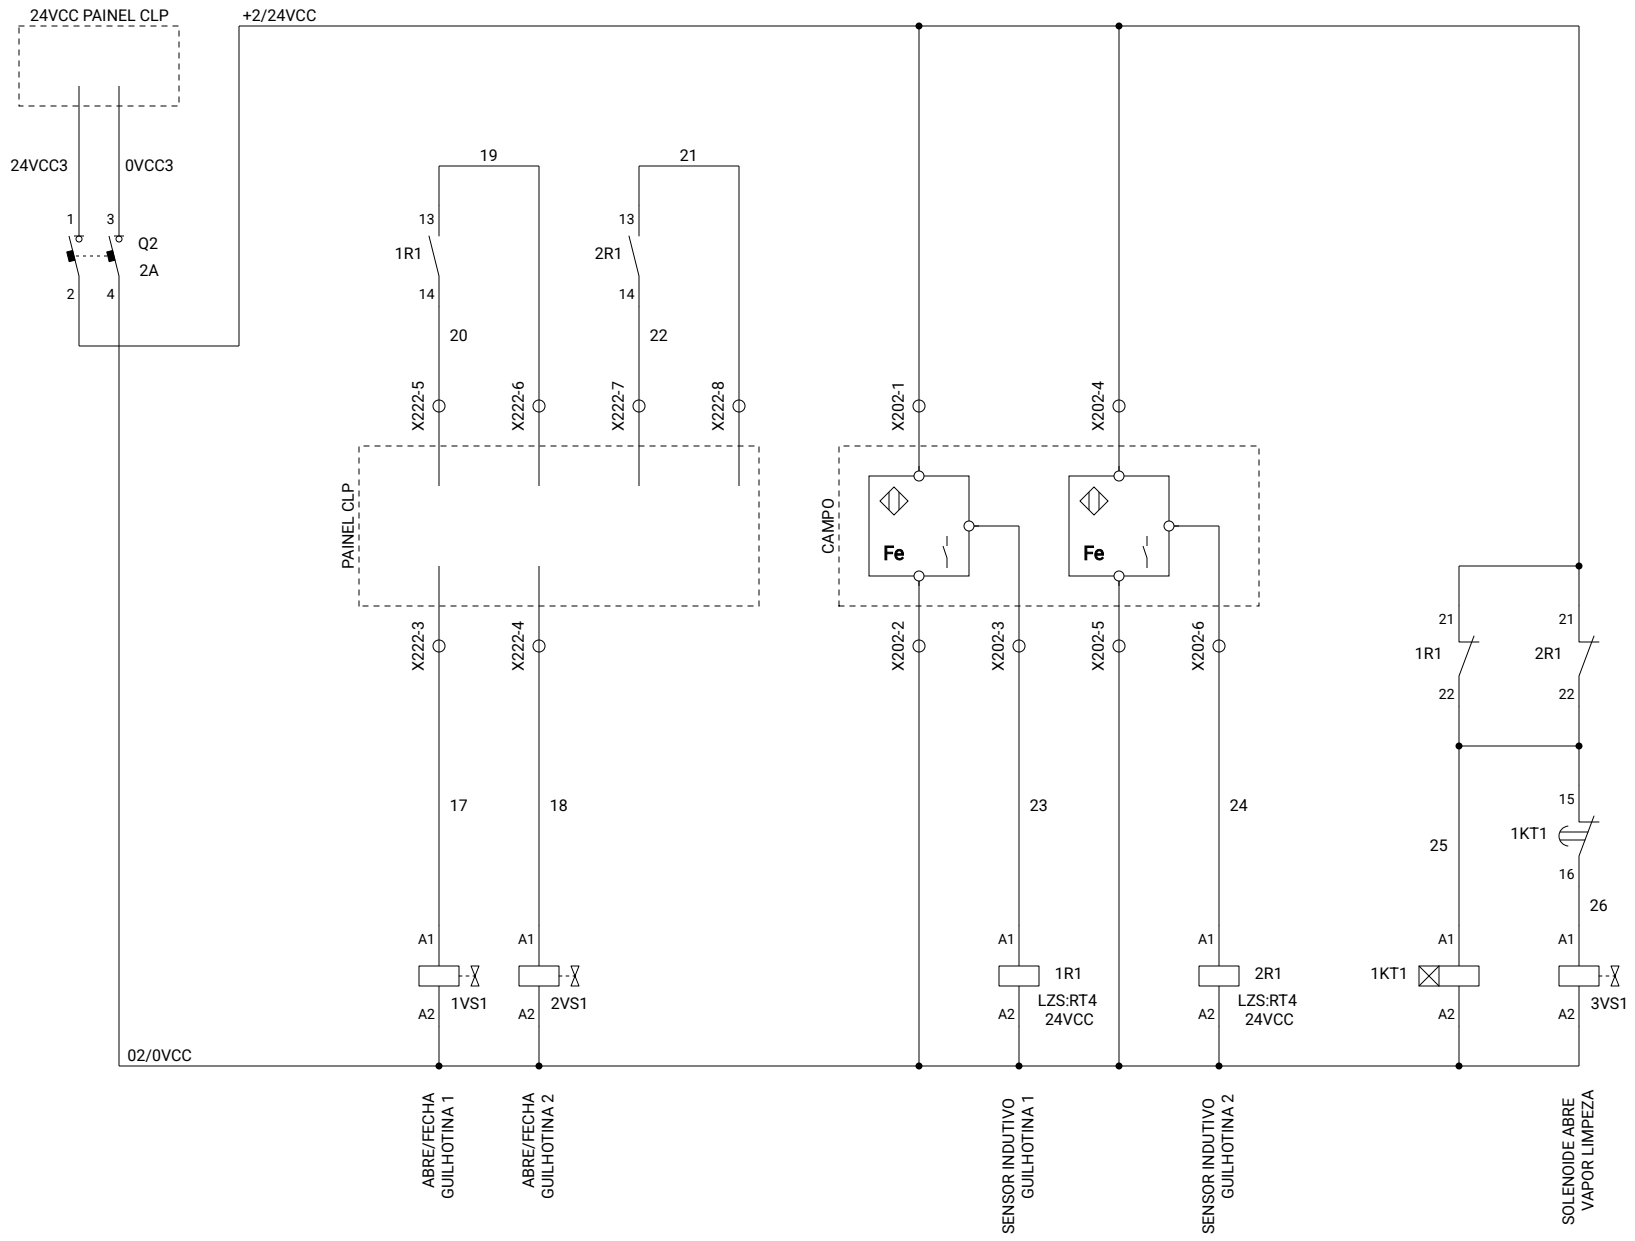

Frigorífico Silva Desde 1972	Cliente	FRIGORÍFICO SILVA	DIAGRAMA ELÉTRICO GUILHOTINAS MOEGA	Documento	ELE-1508-01	Rev.	1.1.0	Escala	1 : 1
	Projeto	PAINEL PNEUMÁTICO DIGESTORES		Desenho	Luciano Schirmer	Data	20/10/2025	Folha	2 de 4

AGECO Automação Industrial

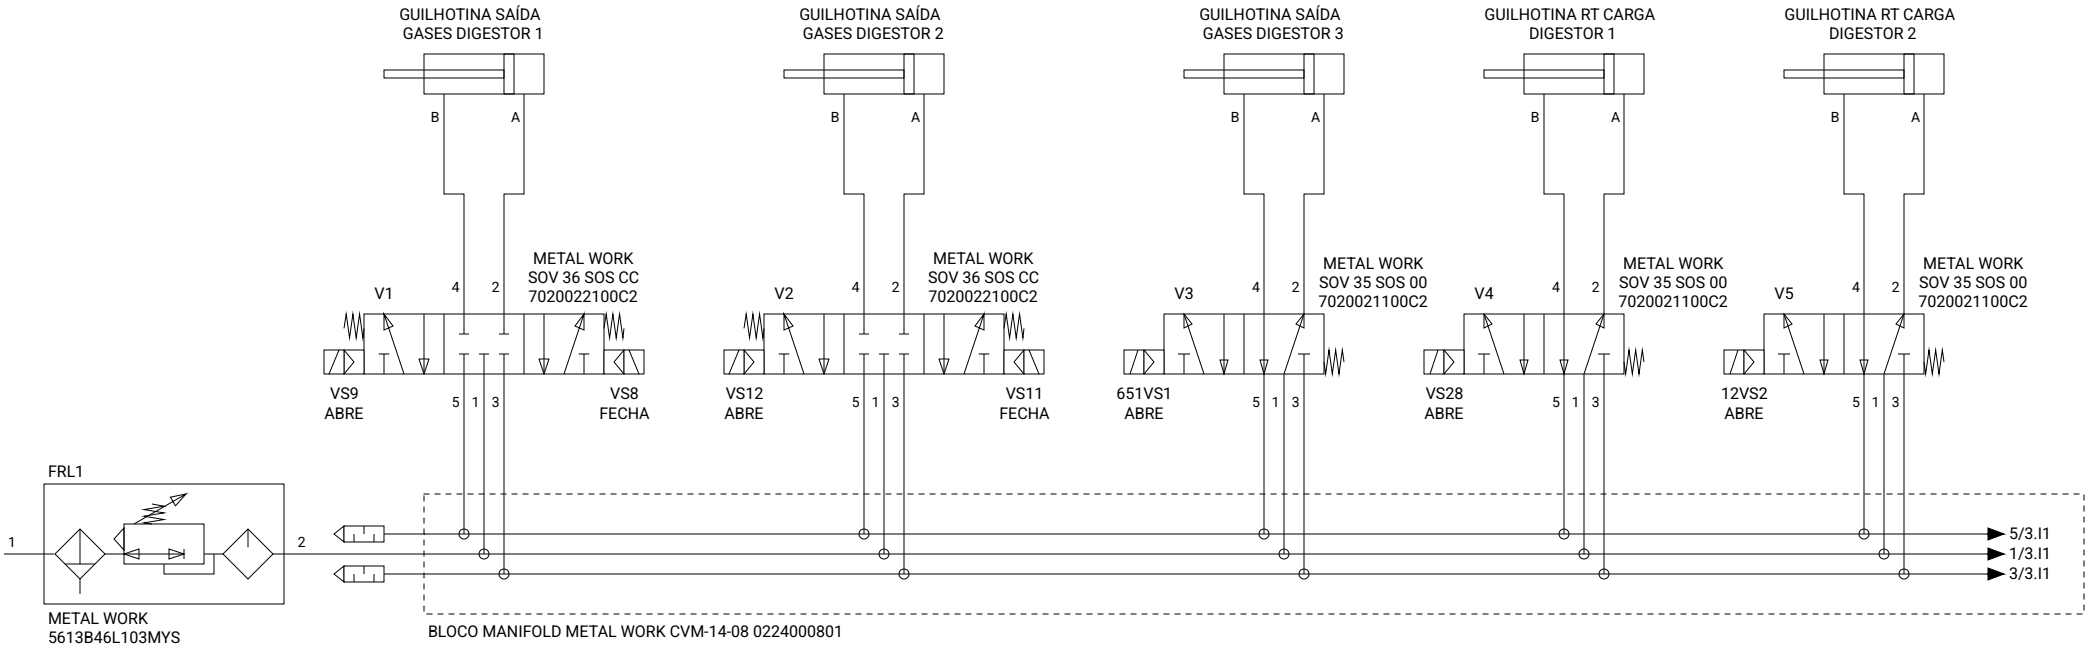

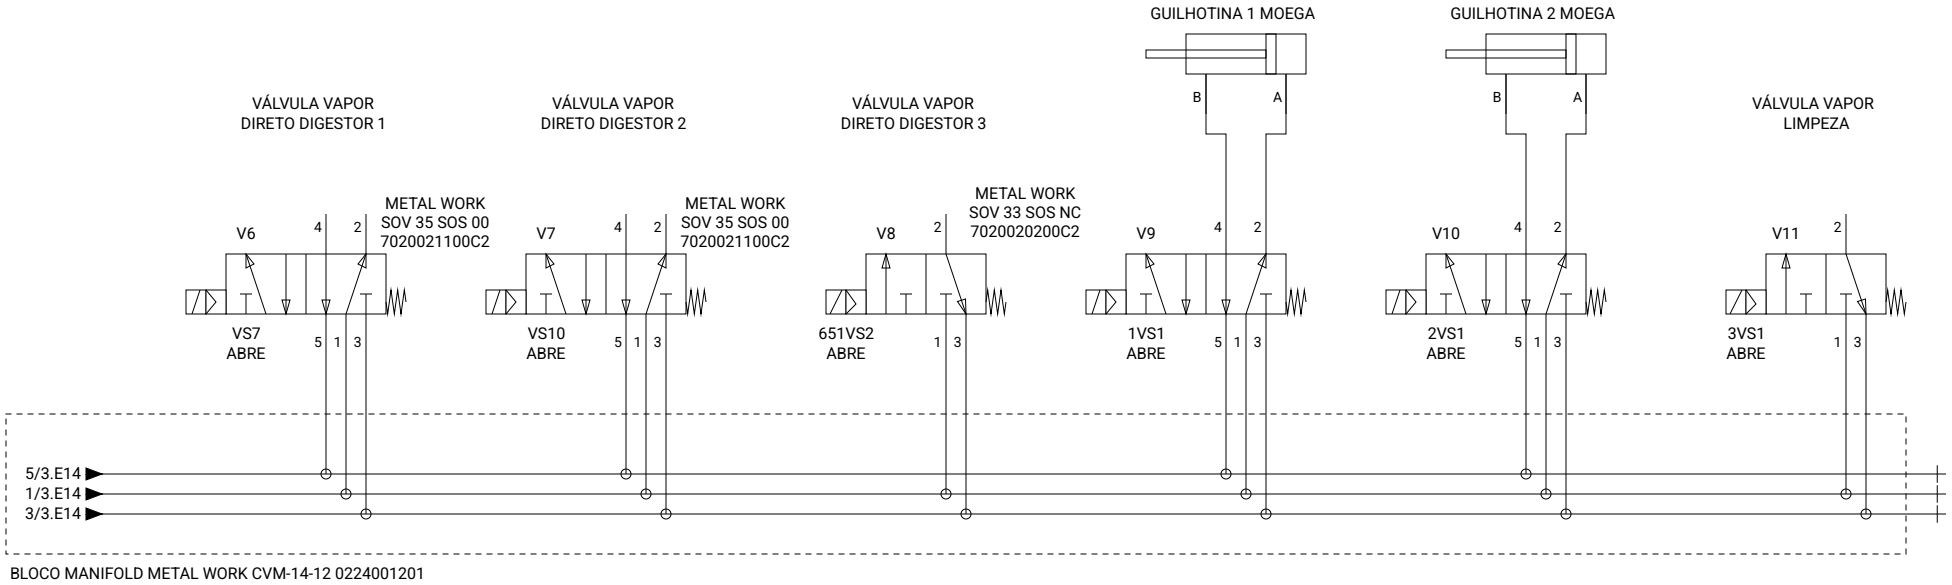

Frigorífico Silva Desde 1972	Cliente	FRIGORÍFICO SILVA	DIAGRAMA PNEUMÁTICO	Documento	ELE-1508-01	Rev.	1.1.0	Escala	1 : 1
	Projeto	PAINEL PNEUMÁTICO DIGESTORES		Desenho	Luciano Schirmer	Data	20/10/2025	Folha	3 de 4

AGECO Automação Industrial

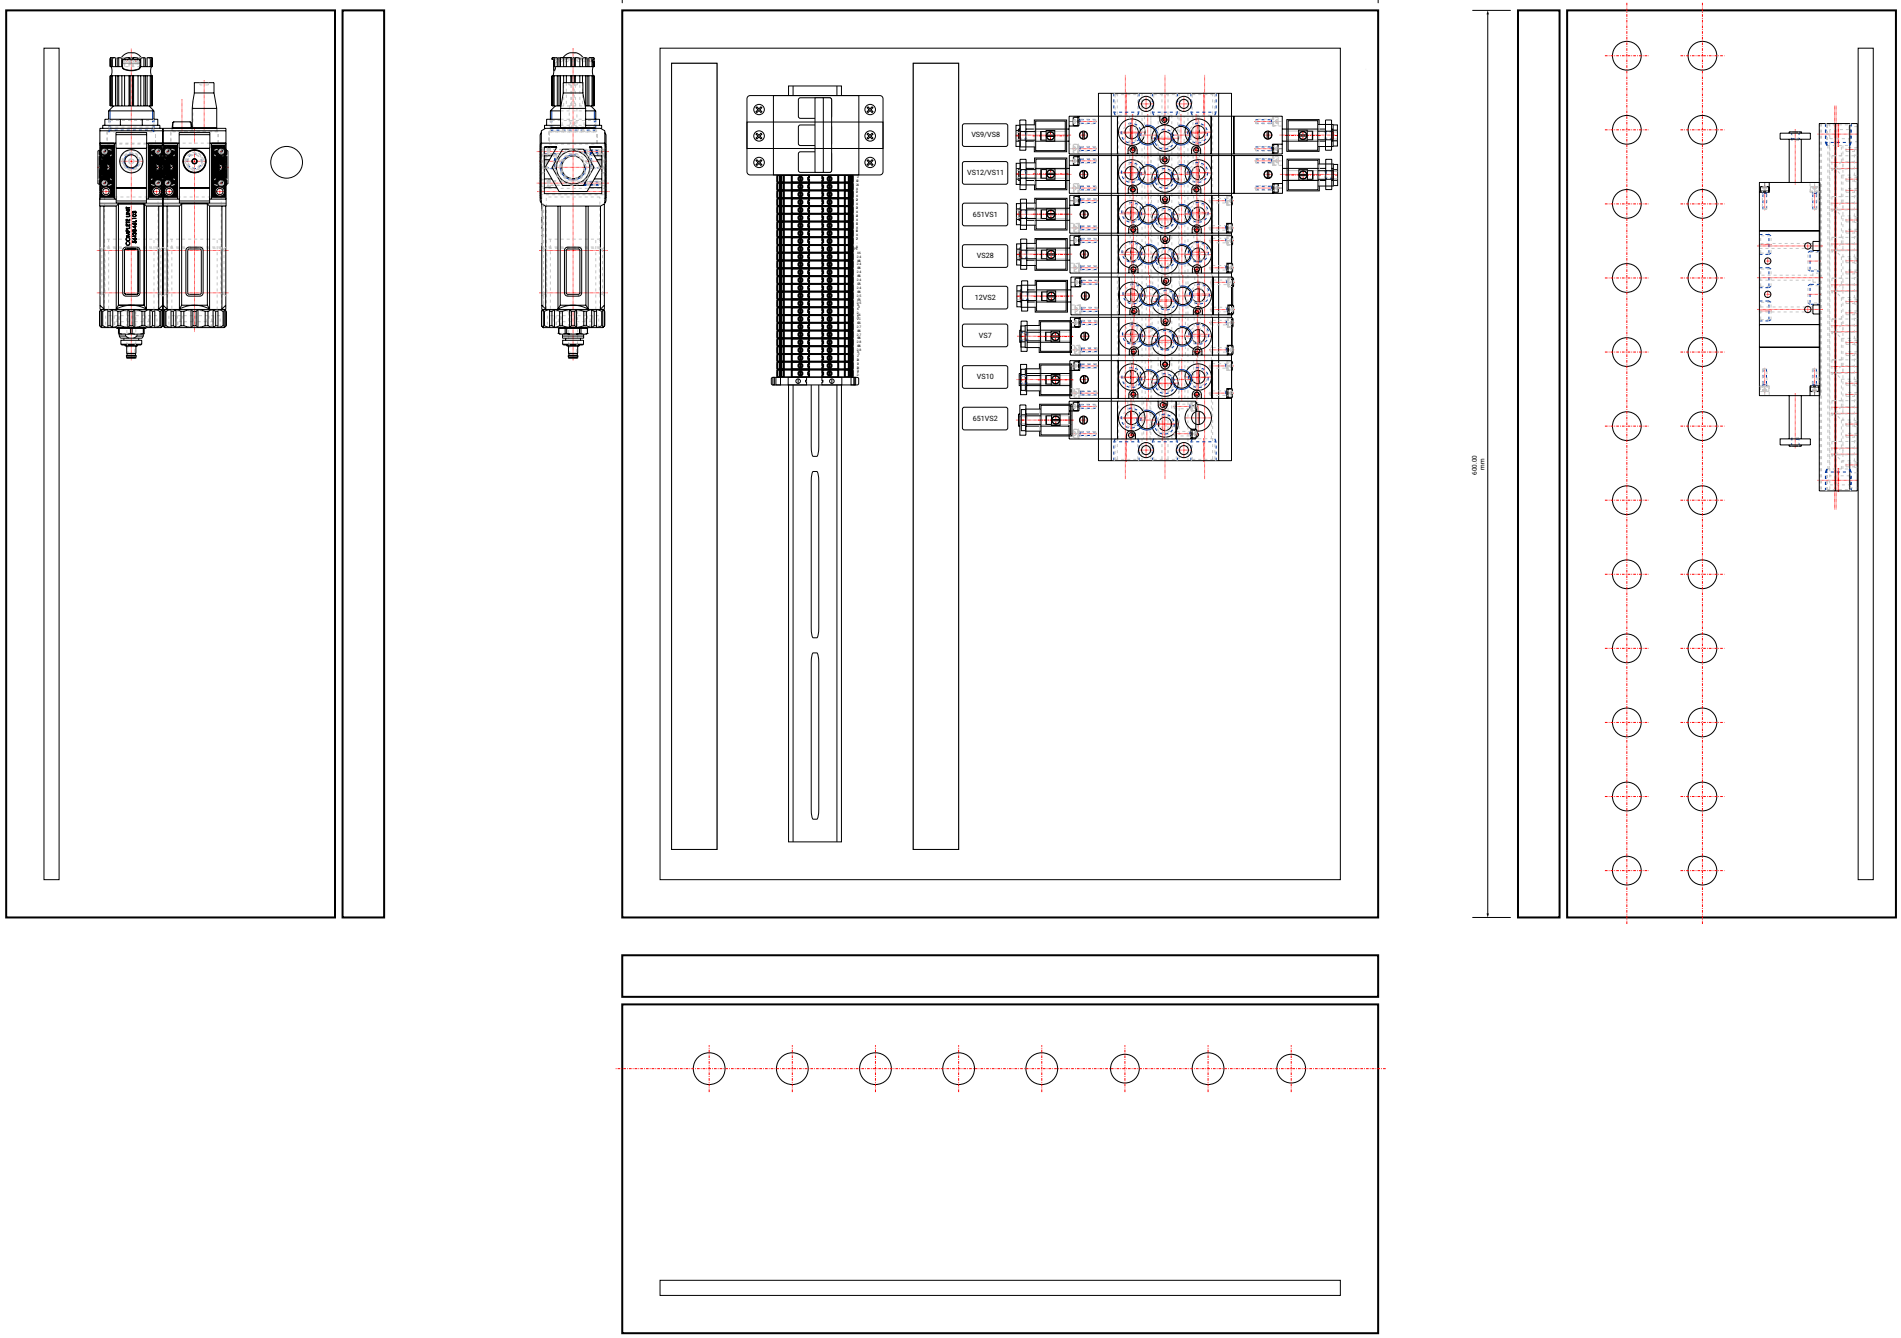

Frigorífico Silva Desde 1972	Cliente	FRIGORÍFICO SILVA	PLANO DE MONTAGEM	Documento	ELE-1508-01	Rev.	1.1.0	Escala	1 : 5	AGECO Automação Industrial
	Projeto	PAINEL PNEUMÁTICO DIGESTORES		Desenho	Luciano Schirmer	Data	20/10/2025	Folha	4 de 4	